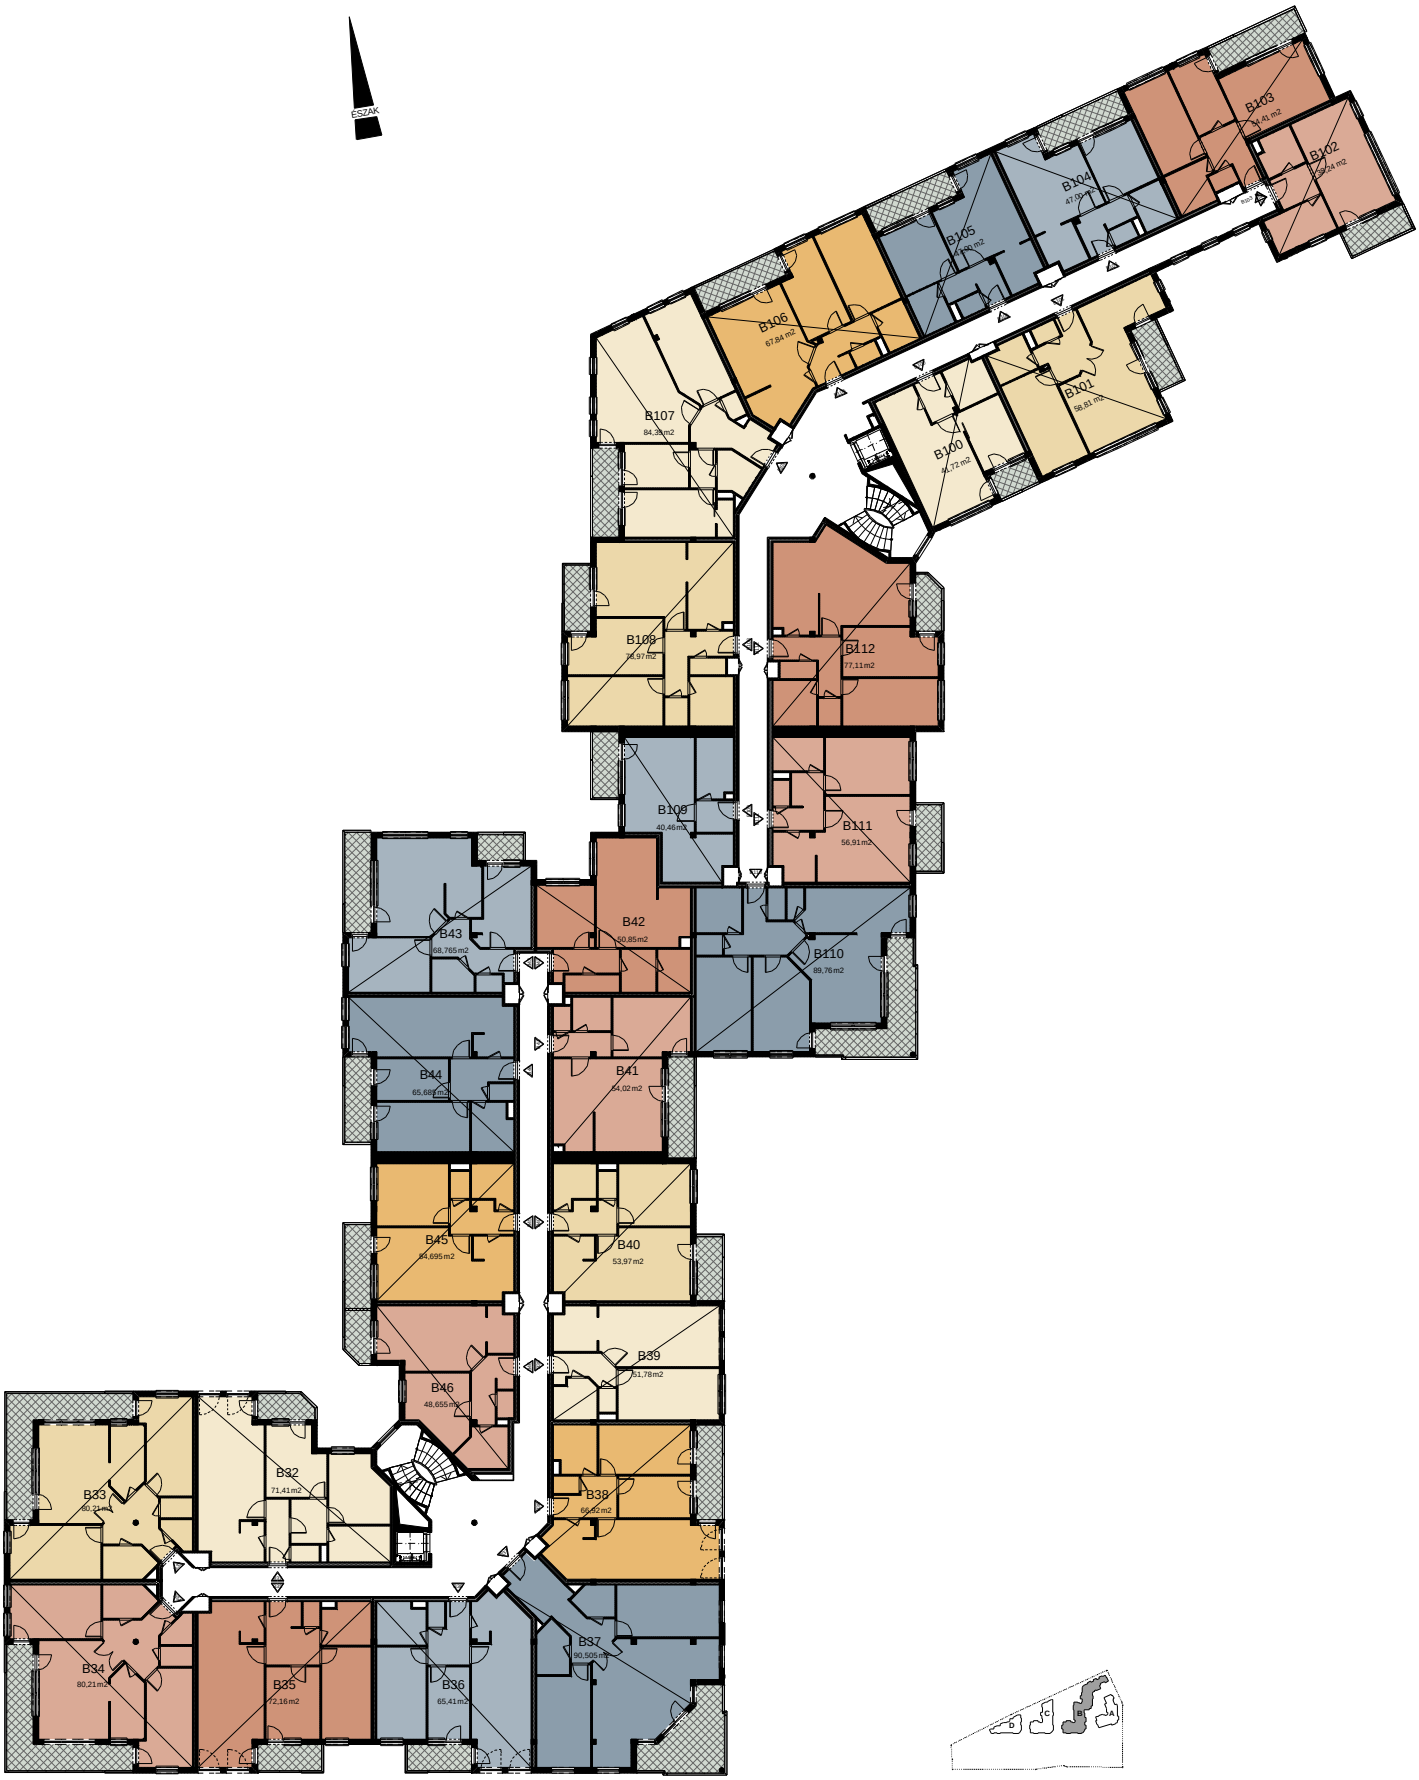
ÉSZAK
B103
B102
B104
B105
B106
B107
B101
B100
B108
B112
B109
B111
B43
B42
B110
B44
B41
B45
B40
B39
B46
B32
B33
B38
B37
B34
B35
B36